


- ZONAS PASEO
- RAMPAS Y ACCESOS
- ZONAS VERDES
- KIOSKO
- HELIPUERTO
- AUDITORIO
- BIOSALUDABLES
- JUEGOS
- JUEGOS COLCHONETAS
- JUEGOS DE ARENA
- JUEGOS DE AGUA
- JUEGOS 1ª EDAD
- PISTA DE SKATE
- PISTA DEPORTIVA

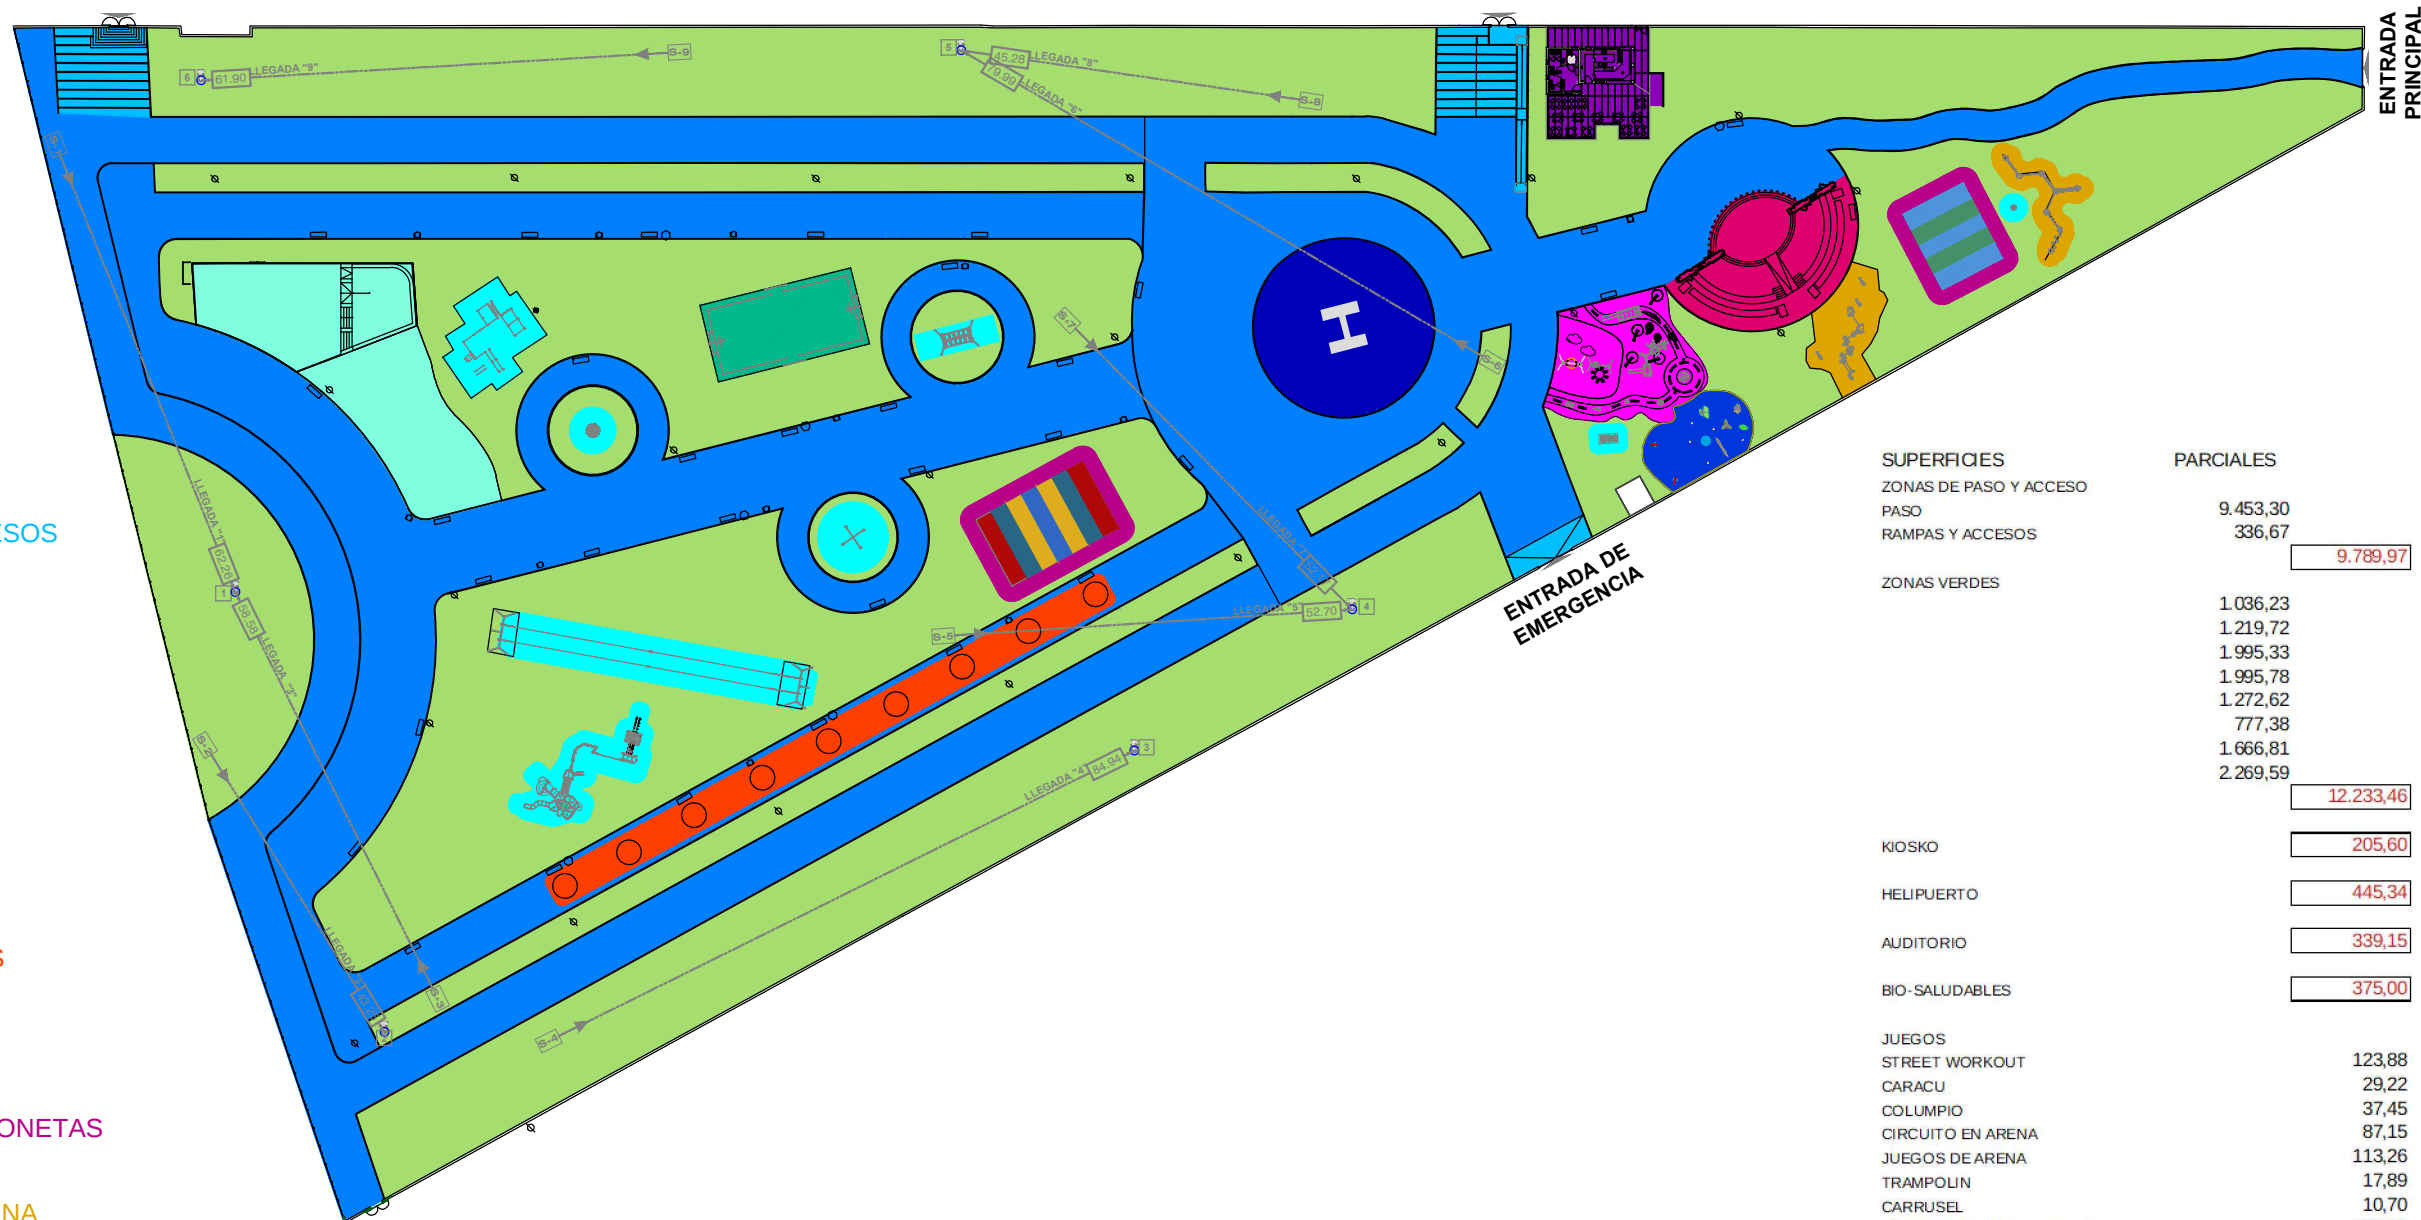

SUPERFICIES		PARCIALES
ZONAS DE PASO Y ACCESO		
PASO	9.453,30	
RAMPAS Y ACCESOS	336,67	9.789,97
ZONAS VERDES		
	1.036,23	
	1.219,72	
	1.995,33	
	1.995,78	
	1.272,62	
	777,38	
	1.666,81	
	2.269,59	12.233,46
KIOSKO		205,60
HELIPUERTO		445,34
AUDITORIO		339,15
BIO-SALUDABLES		375,00
JUEGOS		
STREET WORKOUT	123,88	
CARACU	29,22	
COLUMPIO	37,45	
CIRCUITO EN ARENA	87,15	
JUEGOS DE ARENA	113,26	
TRAMPOLIN	17,89	
CARRUSEL	10,70	
JUEGOS INFANTILES 1ª EDAD	278,78	
KANOPE	144,24	
ROTACIÓN	68,66	
TIROLINA	250,08	
JUEGOS DE AGUA	127,48	
COLCHONETAS		
52-000-122	194,17	
52-000-24	277,97	
		472,14
PISTAS		
PISTA SKATE	326,19	
PISTA SKATE AMPLIACIÓN	323,42	
PISTA DEPORTIVA	213,52	
		863,13
		2.624,06



GERENCIA MUNICIPAL DE URBANISMO
DEPARTAMENTO DE PROYECTOS Y OBRAS
JRO / BLS

EXCMO. AYUNTAMIENTO DE
SANLÚCAR DE BARRAMEDA



DATOS DE:

CIUDAD DE LOS NIÑOS.
Parque CARMEN MAURA.

SITUACIÓN: La Dehesilla, en el Término municipal de Sanlúcar de Barrameda

TÉCNICO:

INGENIERO TÉCNICO DE OBRAS PÚBLICAS
JESÚS RODRÍGUEZ OLIVA

PLANO DE:

Parque Carmen Maura.
Zonificación.

OCTUBRE 2021

ESCALA: 1 / 1.000
Hoja 01 de 01

00