10 m. 0,00 m. 50 m.

Escala gráfica 1 / 1.000 en formato A3

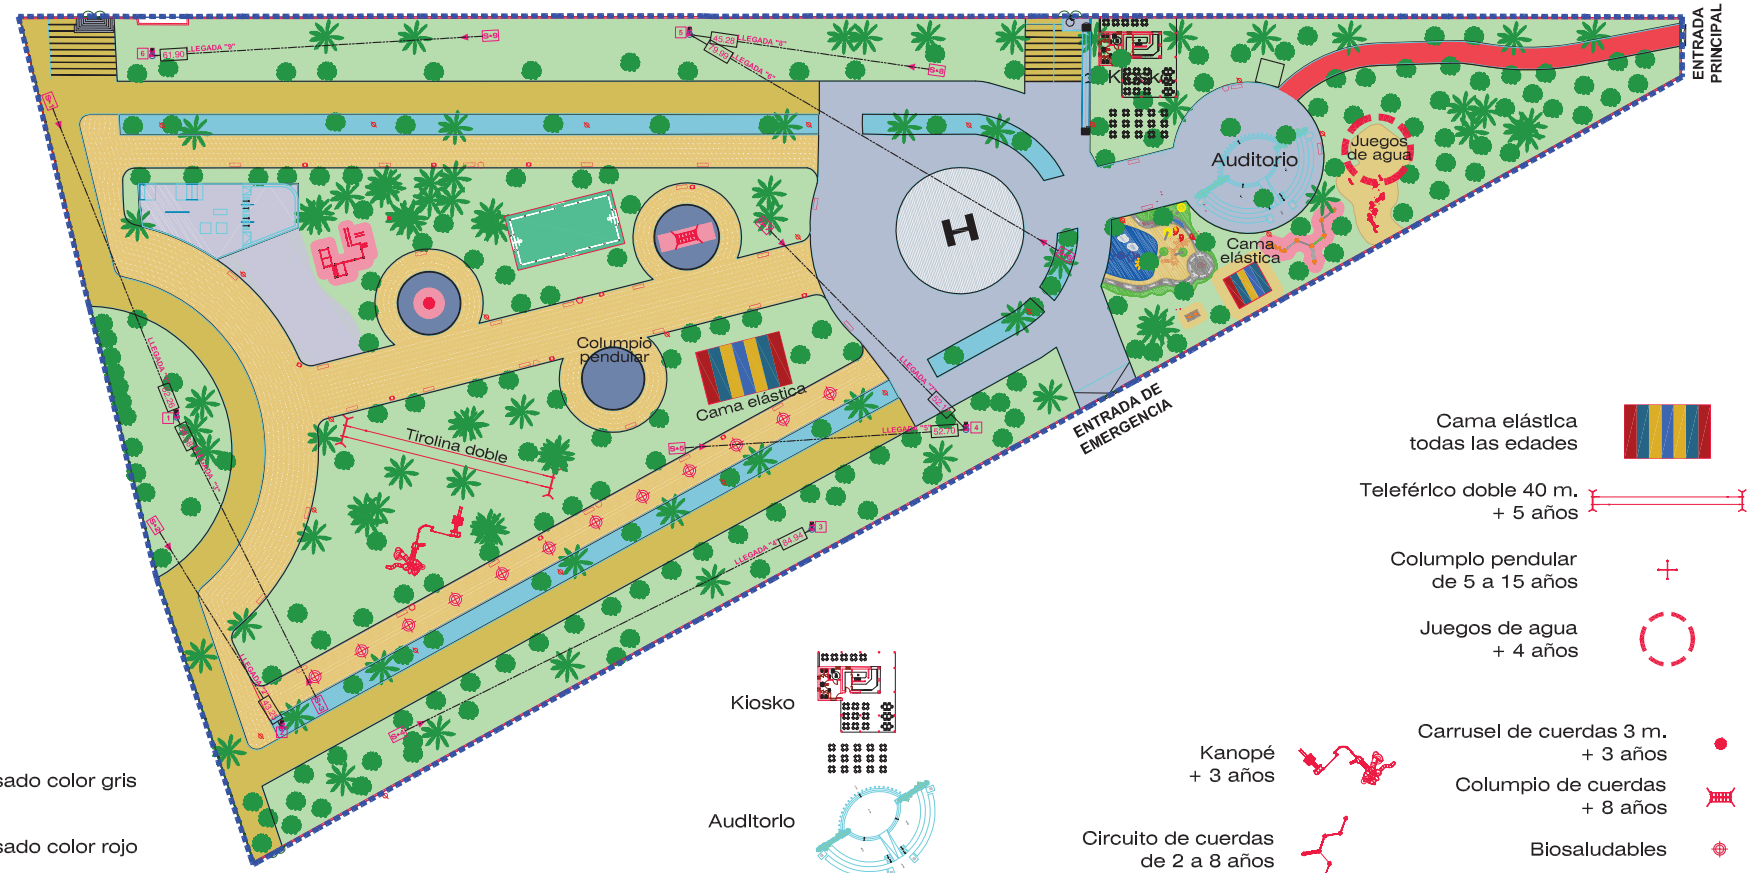

- Zonas verdes
- Hormigón fratasado color gris
- Hormigón fratasado color rojo
- Hormigón fratasado color albero
- Zonas verdes eco-jardín
- Albero
- Zona de protección de juego.

Pista de SKATE

Estructura deportiva (street Workout) +12 años

Pista deportiva + 6 años

Kiosko

Audltorlo

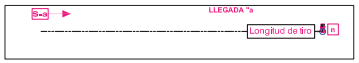

ESQUEMA DIsc Golf

Salida Disc Golf

Llegada Disc Golf (longitud de tiro)

Canasta Disc Golf

Cama elástlca todas las edades

Teleférlco doble 40 m. + 5 años

Columplo pendular de 5 a 15 años

Juegos de agua + 4 años

Kanopé + 3 años

Circuito de cuerdas de 2 a 8 años

Columpio + 2 años

City + 2 años

Fabrica de arena + 2 años

El camión de bomberos de 2 a 8 años

Carrusel de cuerdas 3 m. + 3 años

Columpio de cuerdas + 8 años

Biosaludables

Trampolín + 3 años

Juegos de rotación + 2 años

Juegos de rotación + 1 años

Juegos de muelles de 1 a 5 años

Juegos de muelles de 1 a 5 años

GERENCIA MUNICIPAL DE URBANISMO
DEPARTAMENTO DE PROYECTOS Y OBRAS
JRO / ATS

EXCMO. AYUNTAMIENTO DE SANLÚCAR DE BARRAMEDA

PROYECTO DE EJECUCIÓN de:

Acondicionamiento del Parque CARMEN MAURA para futuro equlpamlento de la Ciudad de los nlños (2ª Fase)

SITUACIÓN: La Dehesilla, en el Término municipal de Sanlúcar de Barrameda

TÉCNICO:

INGENIERO TÉCNICO DE OBRAS PÚBLICAS
JESÚS RODRÍGUEZ OLIVA

PLANO DE:

Ordenaclón

ABRIL 2020

ESCALA: 1 / 1.000

Hoja **01** de **01.**

05