

— DELIMITACION DE LA UNIDAD REPARCELABLE

Documento sometido a Inf. Pública  
RESOLUCIÓN DE PRESIDENCIA  
8 FEBRERO 2023  
EL OFICIAL MAYOR

PROYECTO DE REPARCELACION DE LA UE-CH-6.  
DEL PGOU DE SANLUCAR DE BARRAMEDA.

SANLUCAR DE BARRAMEDA

CADIZ.

PROYECTISTA:  
ALICIA MARTAGON BARRERO  
ARQTA. COL. COAS Nº 4719.

PROMOTOR:  
STA. LUCIA PROMOTORA Y CONSTRUCTORA, S.L.  
C.I.F.: B-41.372.921

PLANO:

SITUACION

Nº. PLANO:


01

ESCALA:


S/E

FECHA:

DICBRE. 2022

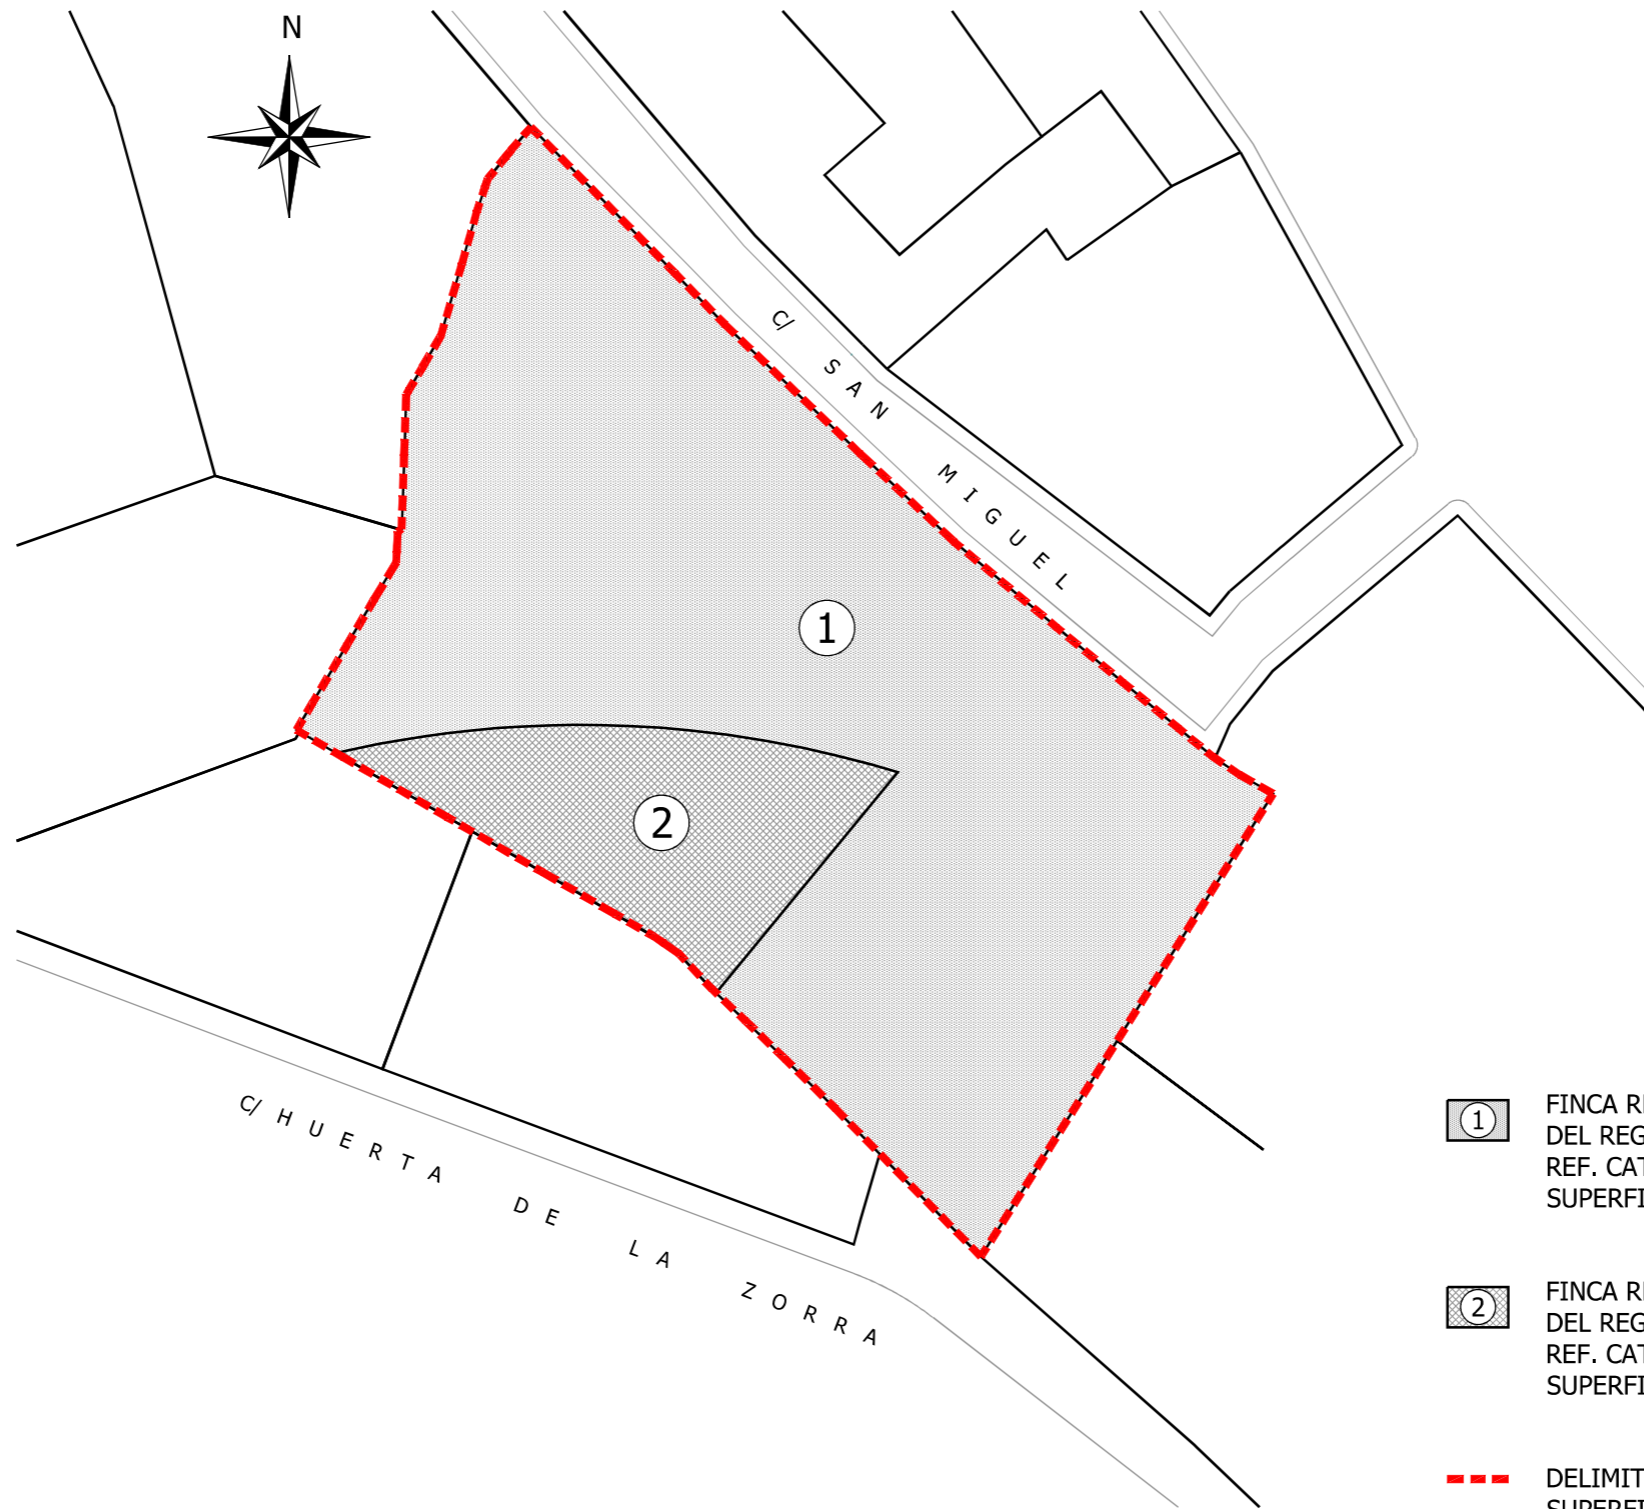

- ① FINCA REGISTRAL 5898, TOMO 2.723, LIBRO 1.716, FOLIO 199 DEL REGISTRO DE LA PROPIEDAD DE SANLUCAR DE BARRAMEDA  
REF. CATASTRAL: 6034203QA3763C000100  
SUPERFICIE DE PARCELA: 1844,54 m<sup>2</sup>
- ② FINCA REGISTRAL 9020, TOMO 1.364, LIBRO 772, FOLIO 149 DEL REGISTRO DE LA PROPIEDAD DE SANLUCAR DE BARRAMEDA  
REF. CATASTRAL: 6034203QA3763C000100  
SUPERFICIE DE PARCELA: 325,51 m<sup>2</sup>
- DELIMITACION DE LA UNIDAD REPARCELABLE  
SUPERFICIE TOTAL = 2.170,05 m<sup>2</sup>

PROYECTO DE REPARCELACION DE LA UE-CH-6. DEL PGOU DE SANLUCAR DE BARRAMEDA.		Nº. PLANO: <b>02</b>
SANLUCAR DE BARRAMEDA		CADIZ.
PROYECTISTA: ALICIA MARTAGON BARRERO ARQTA. COL. COAS Nº 4719.		PLANO: INFORMACION DE LAS FINCAS AFECTADAS Y DELIMITACION DE LA UNIDAD REPARCELABLE
PROMOTOR: STA. LUCIA PROMOTORA Y CONSTRUCTORA, S.L. C.I.F.: B-41.372.921		ESCALA: 1/500  FECHA: DICBRE. 2022