


Esta es una copia impresa del documento electrónico (Ref: 510785 P1LD7-TP40H-L0XBT BF80D132F644D37F41E9463B72DE5AF677D8A15) generada con la aplicación informática Firmadoc. El documento no requiere firmas. Mediante el código de verificación puede comprobar la validez de la firma electrónica de los documentos firmados en la dirección web: <https://sede.sanluca.debarra.meda.es/portal/verificarDocumentos.do>? Firmado por : 1. Firma externa correcta no verificable esta versión de sistema operativo ( ) el .

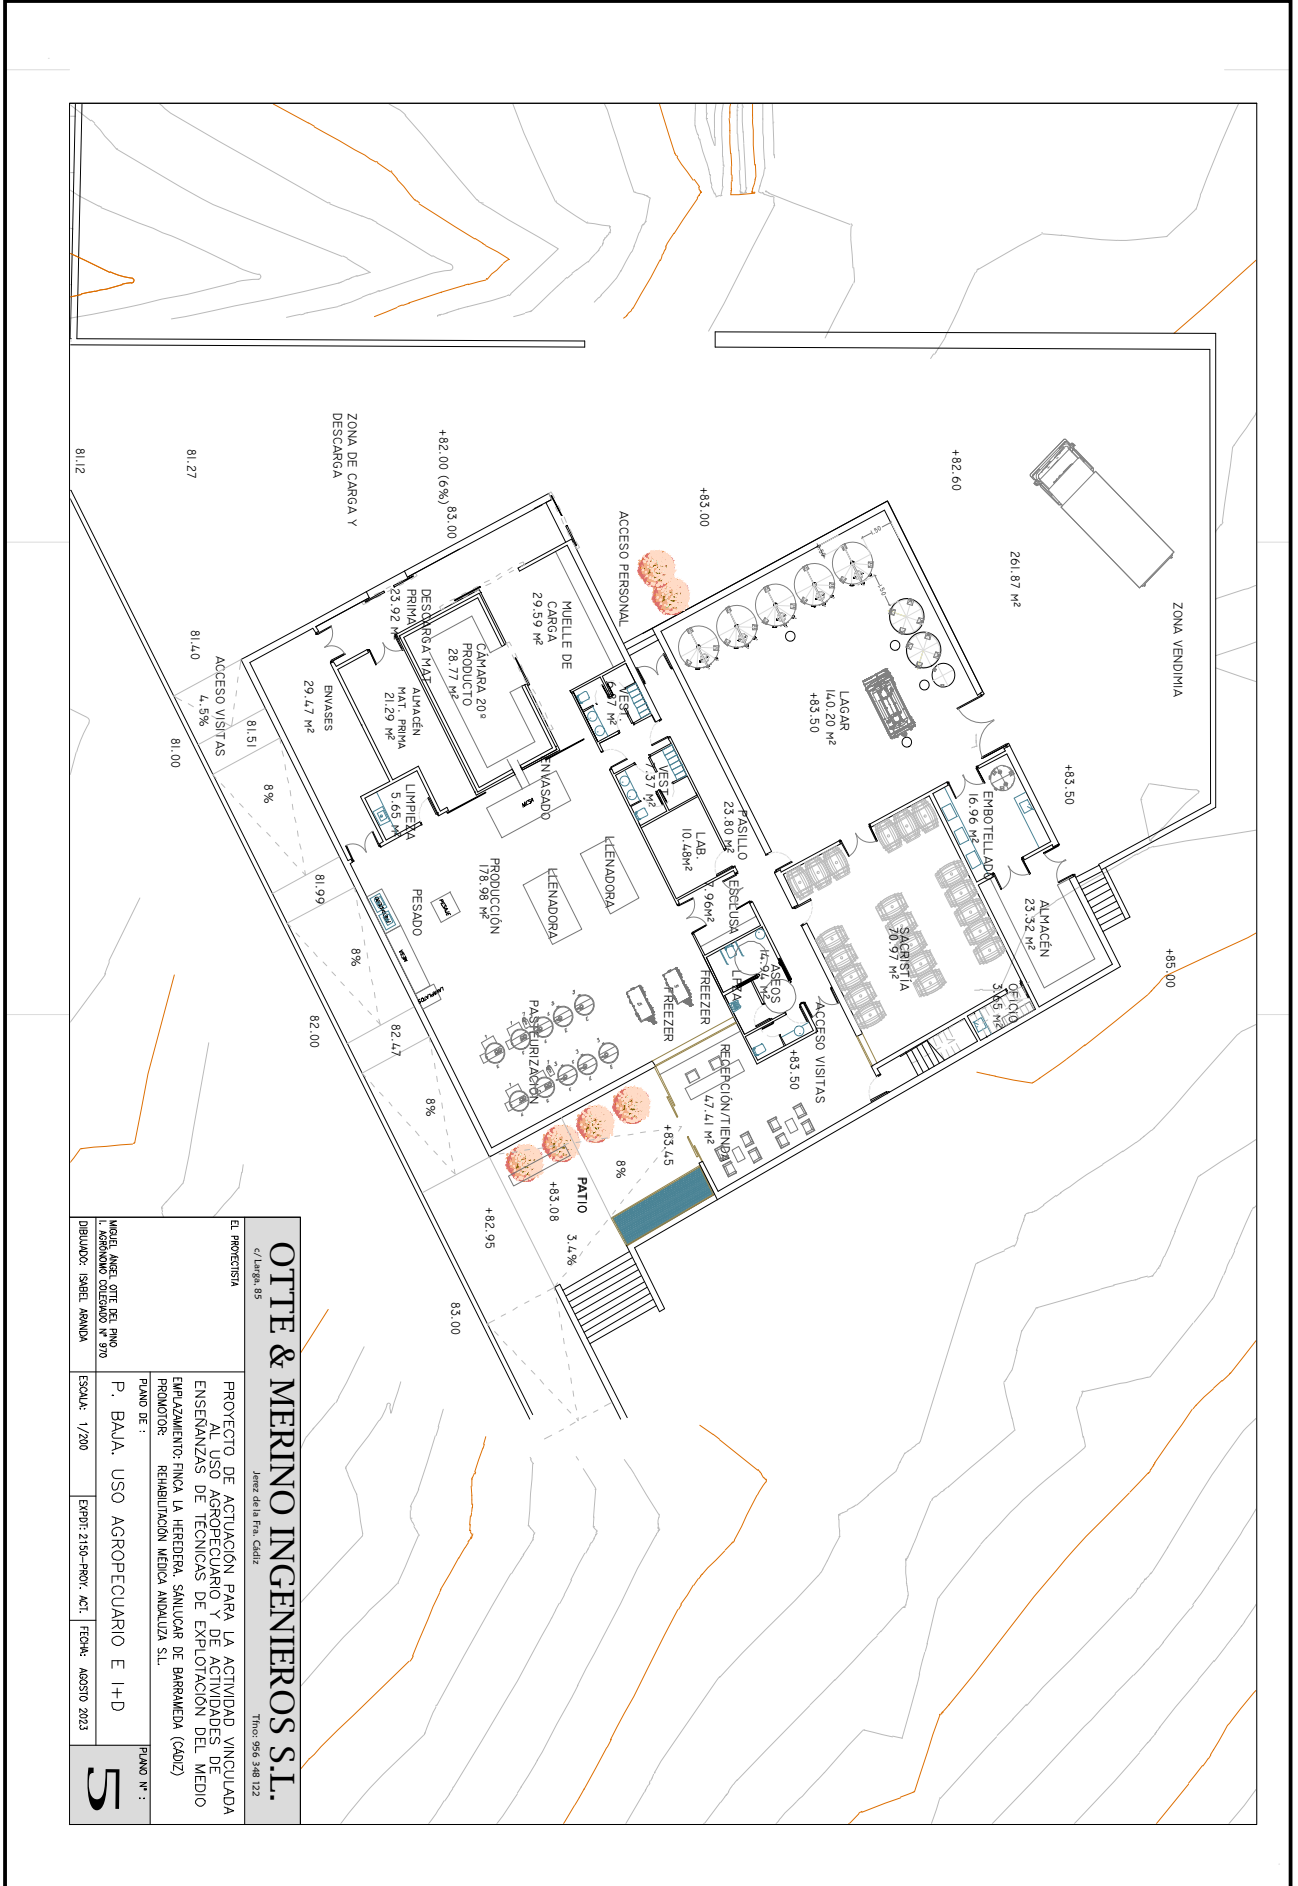

<b>OTTE &amp; MERINO INGENIEROS S.L.</b>	
c/ Jurgu, 85 Jerez de la Fra. Cádiz	
Tfno: 956 348 122	
El Proyecto	
PROYECTO DE ACTIVACIÓN PARA LA ACTIVIDAD VINCULADA AL USO AGROPECUARIO Y DE ACTIVIDADES DE ENSEÑANZAS DE TÉCNICAS DE EXPLOTACIÓN DEL MEDIO	
EMPLAZAMIENTO: FINCA LA HEREDERA, SANLUCA DE BARRAMEDA (Cádiz)	
PROPONENTE: REHABILITACIÓN MEDICA ANADUZA S.L.	
Plano N° :	
P. BALA. USO AGROPECUARIO E I+D	
Modelo: ANEJ. OTTE RES. P1LD7	ESCALA: 1/200
Dibujador: ISABEL ARANDA	EXPTO: 2150-PROY. ACI
	FECHA: ABRIL 2023

