



Esta es una copia impresa del documento electrónico (Ref: 510785 P1LD7-TP40H-L0XBT BF80D132F644D37F41E9463B72DE5AF4677D8A15) generada con la aplicación informática Firmadoc. El documento no requiere firmas. Mediante el código de verificación puede comprobar la validez de la firma electrónica de los documentos firmados en la dirección web: https://sede.sanluccardebarrameda.es/portal/verificarDocumentos.do? Firmado por : 1. Firma externa correcta no verificable esta versión de sistema operativo () el .

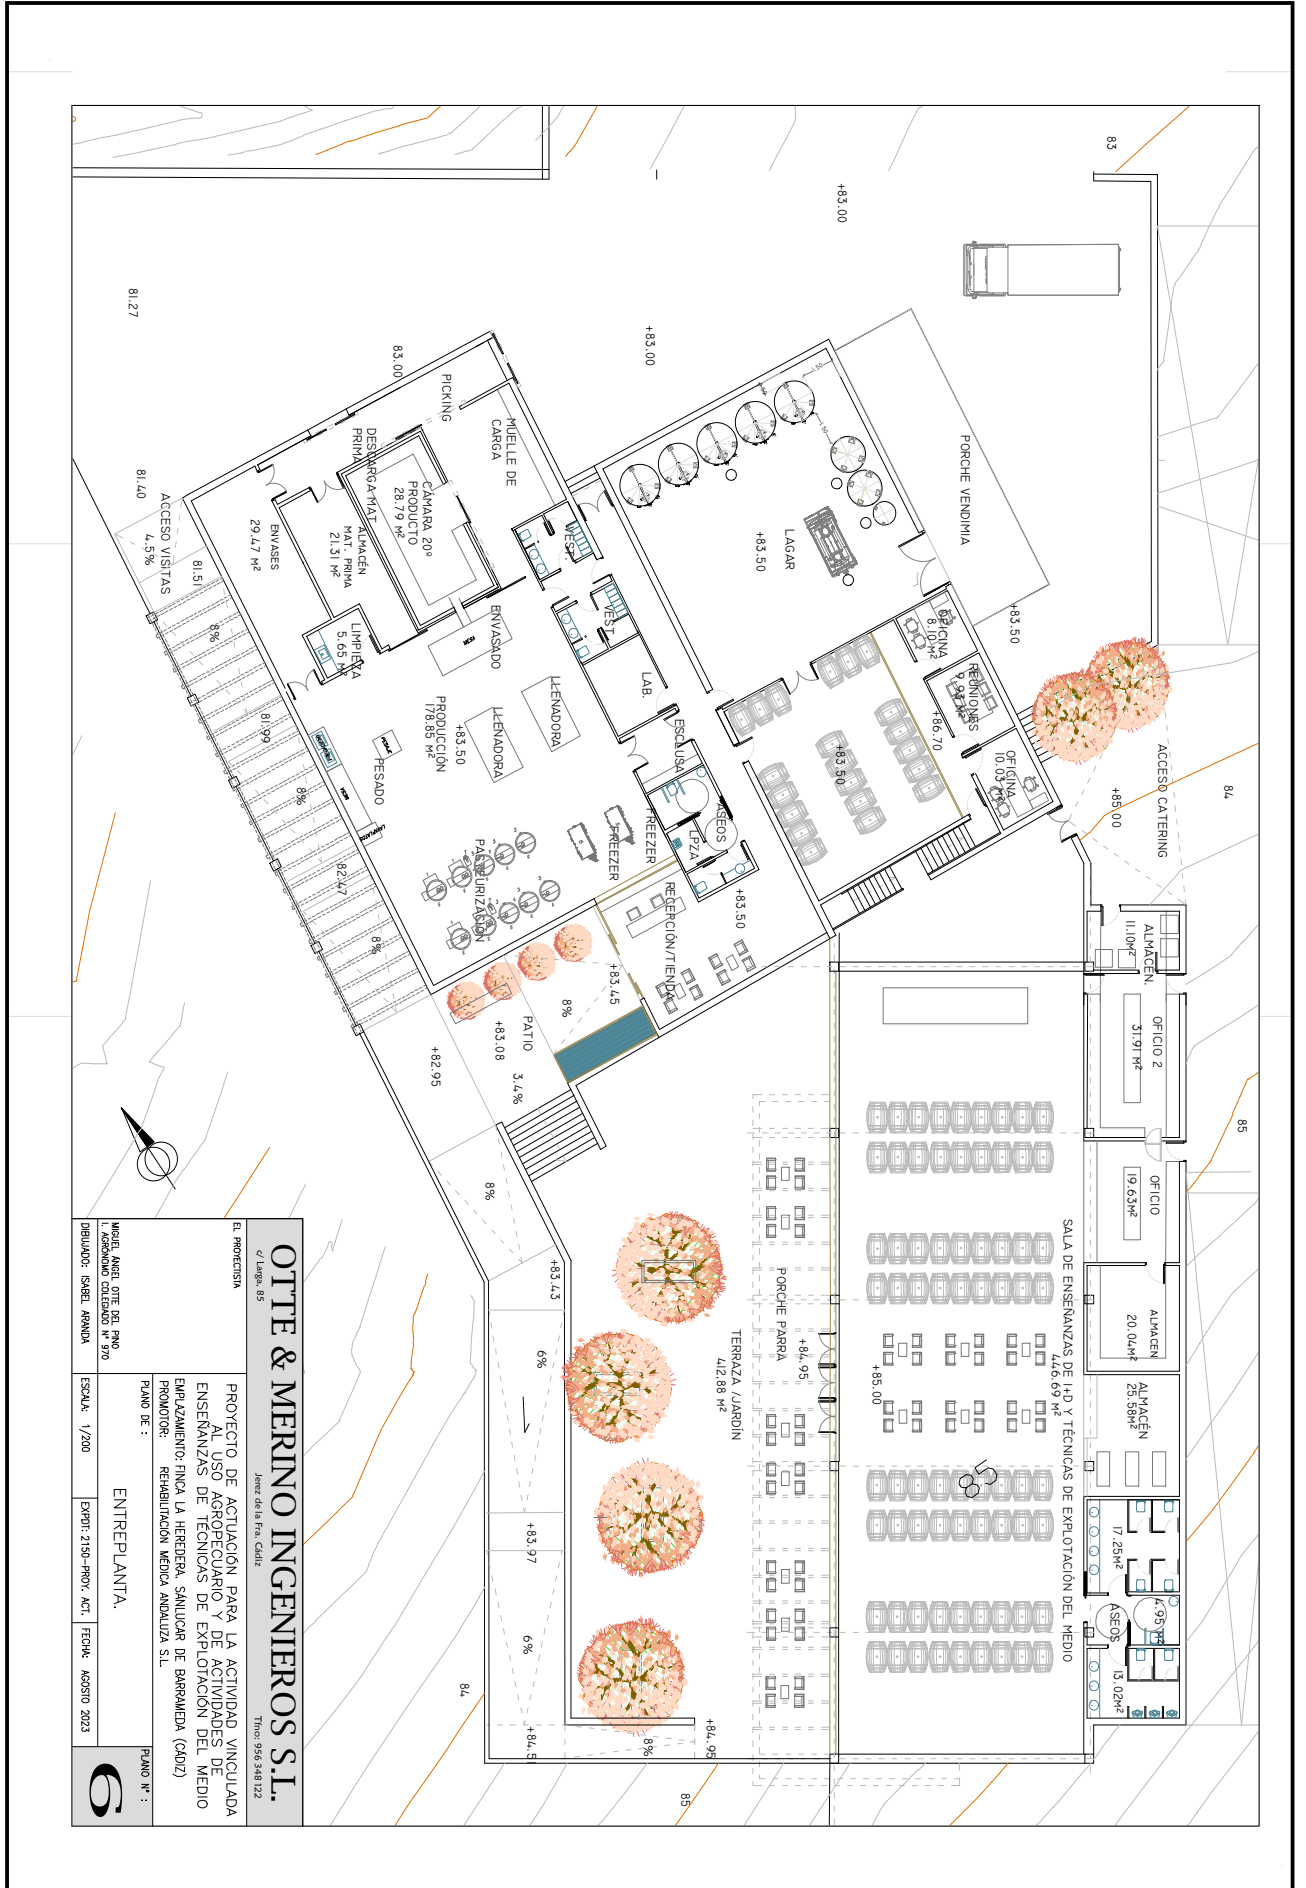


OTTE & MERINO INGENIEROS S.L. c/ Larga 85 Jerez de la Fra. Cádiz Tfnos: 956 348122	
EL PROYECTISTA MUEDE ANGEL OTTE DEL PRº 7º I. RESOLUCIÓN SEPTIEMBRE 1º 2019 DIBUJADOR: ISABEL ARANDA	PROYECTO DE ACTIVACIÓN PARA LA ACTIVIDAD VINCULADA AL USO AGROPORCUARIO Y DE ACTIVIDADES DE ENSEÑANZAS DE TÉCNICAS DE EXPLOTACIÓN DEL MEDIO EMPALZAMIENTO: FINCA LA HEREDERA, SANLUCCAR DE BARRAMEDA (Cádiz) PROMOTOR: REHABILITACIÓN MÉDICA ANADALZA S.L.
PLANO DE : ENTREPLOANTA.	PLANO Nº : ESCALA: 1/200 EXPTO: 2150-PROY. ACT. TÉCNIC. ASESISTO 2023

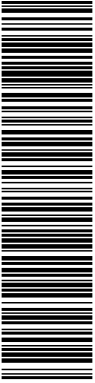





Esta es una copia impresa del documento electrónico (Ref: 510785 P1LD7-TP40H-L0XBT BF80D132F644D37F41E9463B772DE5AF4677D8A15) generada con la aplicación informática Firmadoc. El documento no requiere firmas. Mediante el código de verificación puede comprobar la validez de la firma electrónica de los documentos firmados en la dirección web: <https://sede.sanluardebarrameda.es/portal/verificarDocumentos.do>. Firmado por: 1. Firma externa correcta no verificable esta versión de sistema operativo () el .

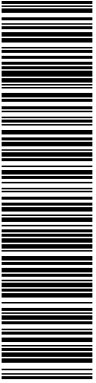			<p>OTTE & MERINO INGENIEROS S.L. / de Lugo, 85 Jefe de la Fra. Cádiz Tfnos: 956 348122</p> <p>El PROYECTISTA MIGUEL ANGEL OTTE DEL PRGO I. N.º 10319/2023 DIBUJADOR: ISABEL ARANDA</p> <p>PROYECTO DE ACTUACIÓN PARA LA ACTIVIDAD VINCULADA AL USO AEROPORTUARIO Y DE ACTIVIDADES DE ENSEÑANZAS DE TÉCNICAS DE EXPLOTACIÓN DEL MEDIO EMPUJAMIENTO: FINCA LA HEREDERA, SANLUICAR DE BARRAMEDA (CÁDIZ) PROMOTOR: REHABILITACIÓN MÉDICA AVANZADA S.L.</p> <p>PLANO DE : ALZADOS Y SECCIONES</p> <p>ESCALA: 1/200 EXPTO: 2150-PROY. ACT. / FECHA: AGOSTO 2023</p> <p>PLANO N.º : </p>
SECCIÓN BB'			
SECCIÓN AA'			




Esta es una copia impresa del documento electrónico (Ref: 510785 P1LD7-TP40H-L0XBT BF80D132F64D37F41E9493B72DE5AF4677D8A15) generada con la aplicación informática Firmadoc. El documento no requiere firmas. Mediante el código de verificación puede comprobar la validez de la firma electrónica de los documentos firmados en la dirección web: <https://sede.sanlucadebarrameda.es/portal/verificarDocumentos.do?> Firmado por: 1. Firma externa correcta no verificable esta versión de sistema operativo () el .


REFERENCIAS DE IMAGEN, TEXTURAS Y MATERIALES





SECCIÓN DD'



SECCIÓN CC'

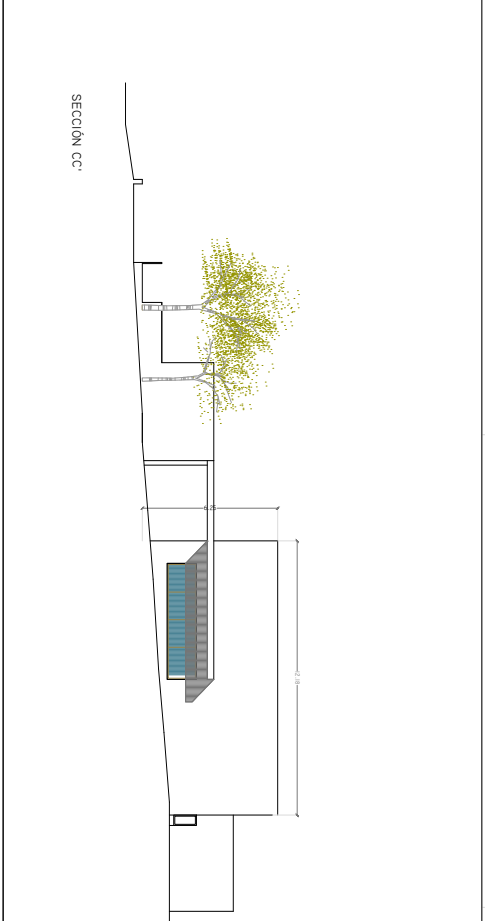

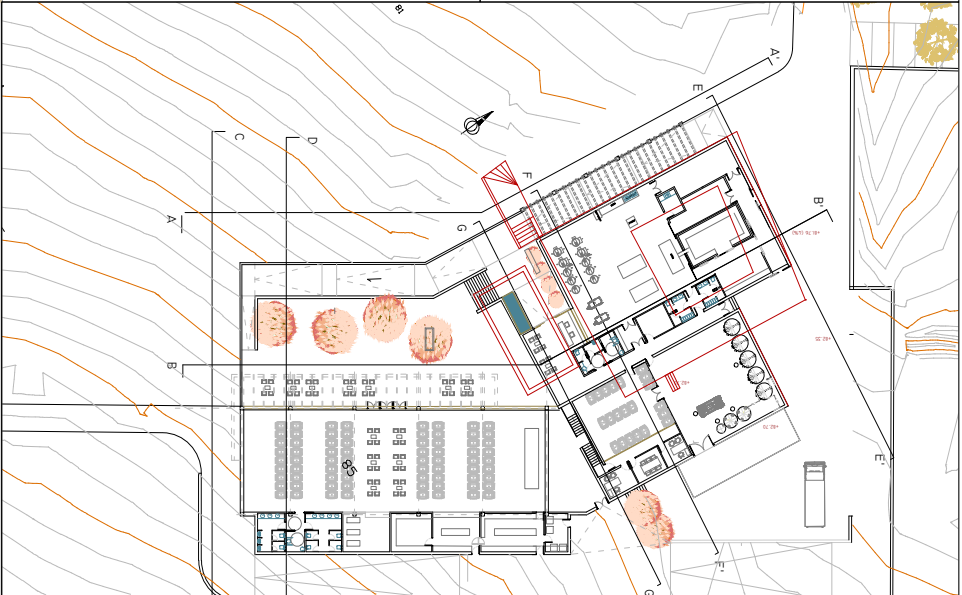

OTTE & MERINO INGENIEROS S.L.
 Jerez de la Fra. Cádiz Tfnos: 956 348 122

3. Protección
 4/ Largo: 85


MODEL: ANEJ. OTTE DEL PISO 0
 PROYECTO: SECCIONES 1 Y 2

PROYECTO DE ACTIVACIÓN PARA LA ACTIVIDAD VINCULADA AL USO AGROPECUARIO Y DE ACTIVIDADES DE ENSEÑANZAS DE TÉCNICAS DE EXPLOTACIÓN DEL MEDIO EMPUJAMIENTO: FINCA LA HEREDERA, SANLUCAR DE BARRAMEDA (Cádiz)
 PROMOTOR: REHABILITACIÓN MÉDICA ANDALUZA S.L.

PLANO DE : ALZADOS Y SECCIONES 2

ESCALA: 1/200 | EXPT: 2150-PROY. ACT. | FECHA: AGOSTO 2023

PLANO N.º : **8**

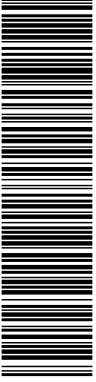

Esta es una copia impresa del documento electrónico (Ref: 510785 P1LD7-TP40H-L0XBT BF80132F644D37F41E9463B772DE5AF4677D8A15) generada con la aplicación informática Firmadoc. El documento no requiere firmas. Mediante el código de verificación puede comprobar la validez de la firma electrónica de los documentos firmados en la dirección web: <https://sede.sanluccardebarrameda.es/portal/verificarDocumentos.do?> Firmado por: 1. Firma externa correcta no verificable esta versión de sistema operativo () el .

OTTE & MERINO INGENIEROS S.L.
Jefe de la Fra. Cádiz Tfnos: 956 348 122
4/ Largo 85


El Protectoria
MIGUEL ANGEL OTTE DEL PRº 7º
I. ESCOBAR VELAZQUEZ Nº 27
DIBUJADOR: ISABEL ARANDA

PROYECTO DE ACTIVACIÓN PARA LA ACTIVIDAD VINCULADA AL USO AGROPECUARIO Y DE ACTIVIDADES DE ENSEÑANZAS DE TÉCNICAS DE EXPLOTACIÓN DEL MEDIO EMPUJAMIENTO: FINCA LA HEREDERA, SANLUCCAR DE BARRAMEDA (CÁDIZ)
PROMOTOR: REHABILITACIÓN MÉDICA ANADUZZA S.L.


PLANO DE :
ALZADOS Y SECCIONES 3

ESCALA: 1/200
EXPT: 2150-PROY. ACT. | FECHA: AGOSTO 2023

PLANO Nº :

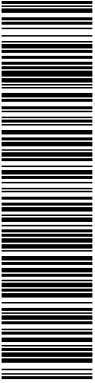

Esta es una copia impresa del documento electrónico (Ref: 510785 P1LD7-TP40H-L0XBT BF80D132F64D37F41E9463B72DE5AF4677D8A15) generada con la aplicación informática Firmadoc. El documento no requiere firmas. Mediante el código de verificación puede comprobar la validez de la firma electrónica de los documentos firmados en la dirección web: <https://sede.sanlucardebarrameda.es/portal/verificarDocumentos.do?> Firmado por : 1. Firma externa correcta no verificable esta versión de sistema operativo () el .

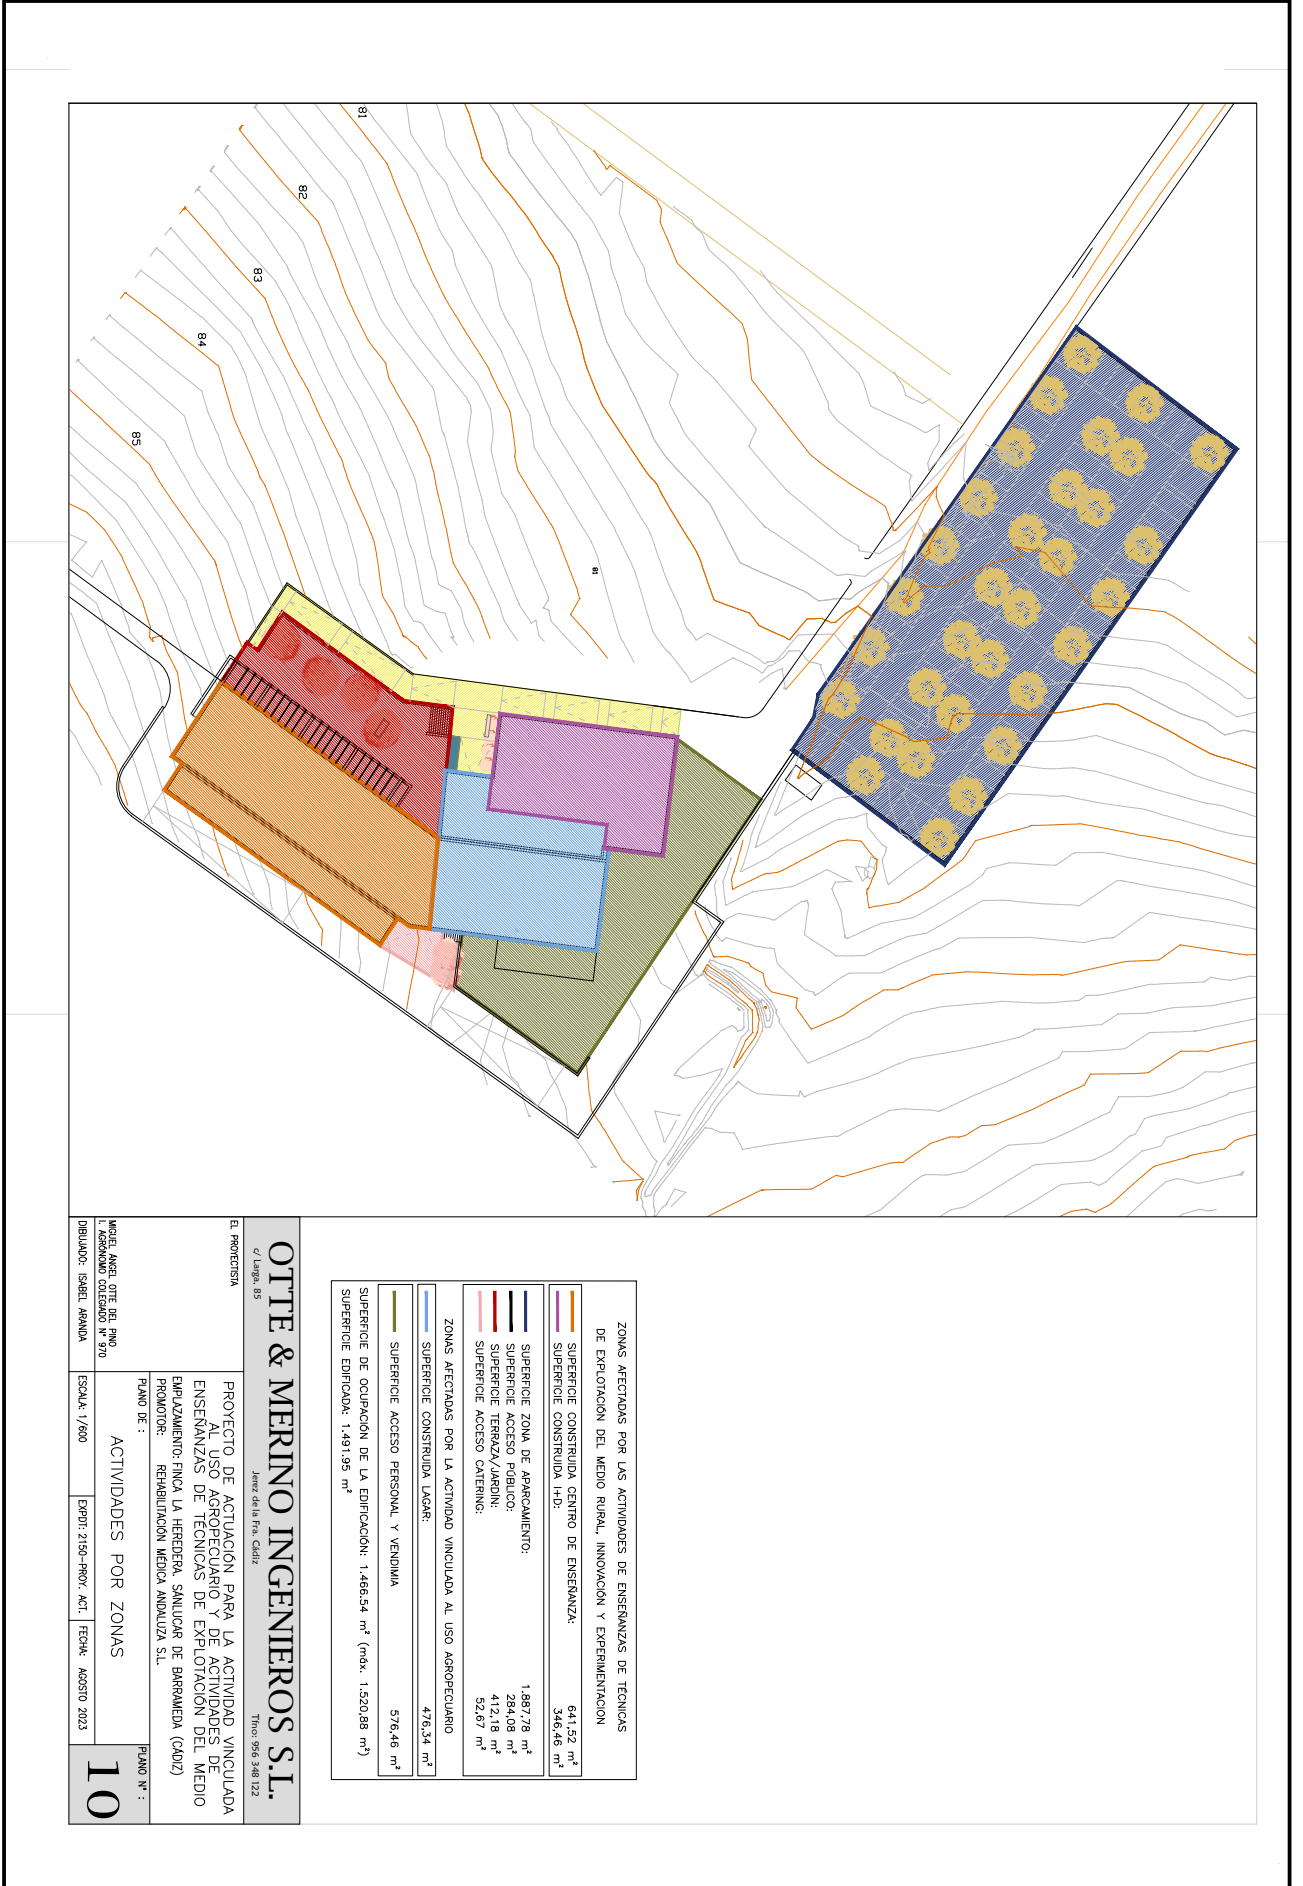

OTTE & MERINO INGENIEROS S.L.
 Jefe de la Fra. Cádiz Tfnos: 956 348 122
 4/ Lugar: 95


EL PROYECTISTA: PROYECTO DE ACTUACIÓN PARA LA ACTIVIDAD VINCULADA AL USO AGROPECUARIO Y DE ACTIVIDADES DE ENSEÑANZAS DE TÉCNICAS DE EXPLOTACIÓN DEL MEDIO EMPUJAMIENTO: FINCA LA HEREDERA, SANLUCAR DE BARRAMEDA (CÁDIZ)
 PROMOTOR: REHABILITACIÓN MÉDICA ANULUZA S.L.

PLANO DE : ACTIVIDADES POR ZONAS PLANO N.º : **10**


MODEL: ANGE OTTE DEL PMU/70
 T. REVISIONES: 02/08/2023 11:27:10
 DIBUJADOR: ISABEL ARANDA ESCALA: 1/800 EPROJ: 2150-PROY. ACI. FECHA: AGOSTO 2023



Esta es una copia impresa del documento electrónico (Ref: 510785 P1LD7-TP40H-L0XBT BF8D132F644D37F4E9463B72DE5AF4677D8A15) generada con la aplicación informática Firmadoc. El documento no requiere firmas. Mediante el código de verificación puede comprobar la validez de la firma electrónica de los documentos firmados en la dirección web: https://sede.sanluccardebarrameda.es/portal/verificarDocumentos.do? Firmado por : 1. Firma externa correcta no verificable esta versión de sistema operativo () el .

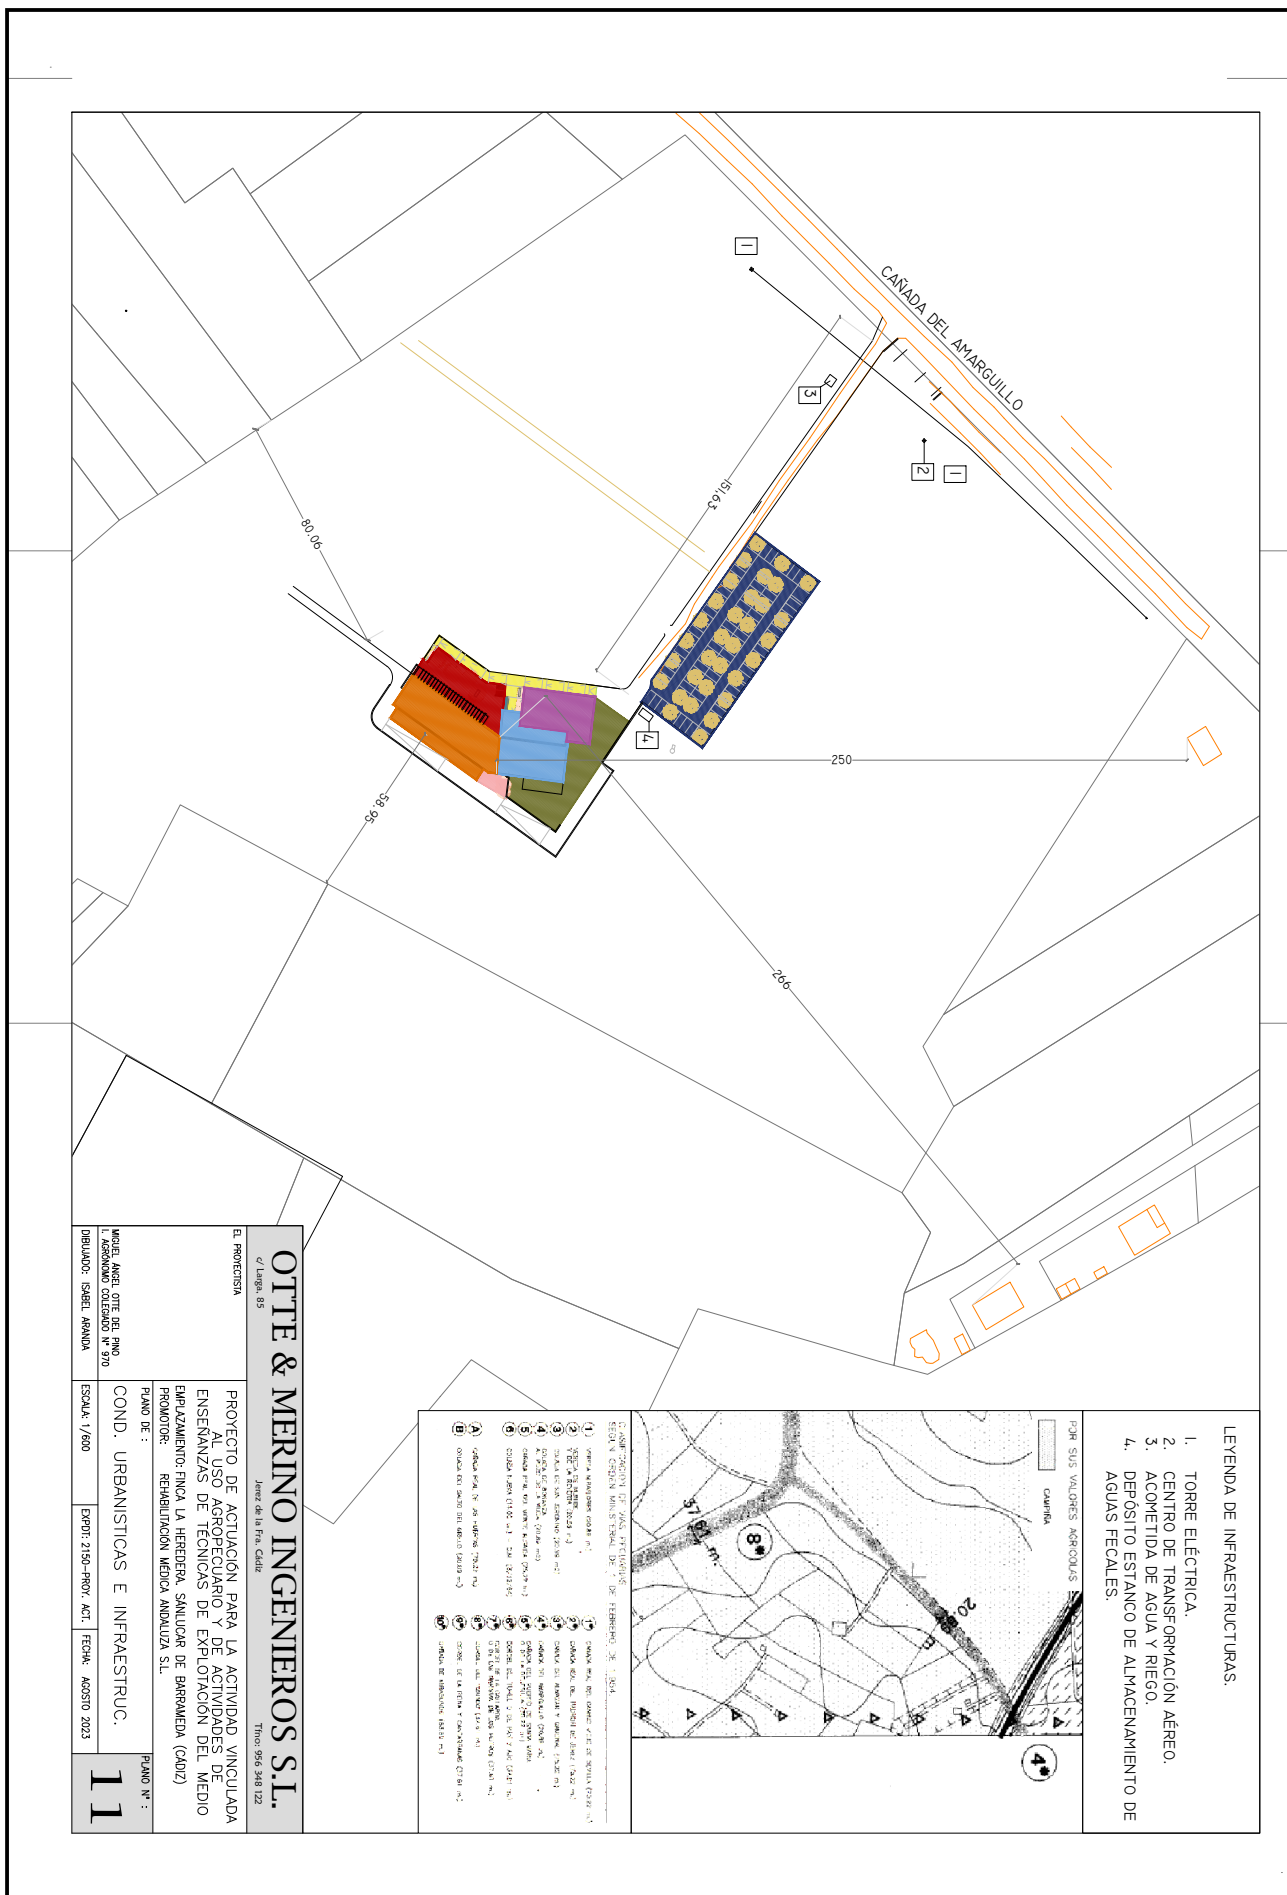

<p>DOCUMENTO</p> <p>Documento Asuntos Generales - Sede: 2150-PA _LA_HEREDERA_03082023_C.pdf</p>	<p>IDENTIFICADORES</p> <p>Número de la anotación: 10319, Fecha de entrada: 04/08/2023 10:26 :00</p>	
<p>OTROS DATOS</p> <p>Código para validación: P1LD7-TP40H-L0XBT Página 53 de 54</p>	<p>FIRMAS</p>	<p>ESTADO</p> <p>INCLUYE FIRMA EXTERNA</p>

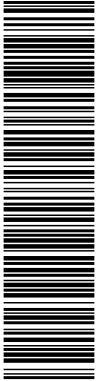


Esta es una copia impresa del documento electrónico (Ref: 510785 P1LD7-TP40H-L0XBT BF8D132F64D37F41E9463B772DE5AF4677D8A15) generada con la aplicación informática Firmadoc. El documento no requiere firmas. Mediante el código de verificación puede comprobar la validez de la firma electrónica de los documentos firmados en la dirección web: <https://sede.sanlucardebarrameda.es/portal/verificarDocumentos.do>? Firmado por : 1. Firma externa correcta no verificable esta versión de sistema operativo () el .

OTTE & MERINO
ingenieros, s.l.
C/ Larga 85, 11403- Jerez

Refº 2150- REHABILITACIÓN MÉDICA ANDALUZA S.L.U.
Proyecto de Actuación para la actividad vinculada al uso agropecuario y actividades de enseñanza de técnicas de explotación del medio.
Finca La Heredera. Sanlúcar de Barrameda (Cádiz)

III.-DOCUMENTACIÓN ANEXA.

DOCUMENTO Documento Asuntos Generales - Sede: 2150-PA _LA_HEREDERA_03082023_C.pdf	IDENTIFICADORES Número de la anotación: 10319 , Fecha de entrada: 04/08/2023 10:26 :00
OTROS DATOS Código para validación: P1LD7-TP40H-L0XBT Página 54 de 54	FIRMAS ESTADO INCLUYE FIRMA EXTERNA

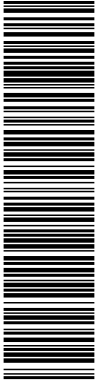

Esta es una copia impresa del documento electrónico (Ref: 510785 P1LD7-TP40H-L0XBT BF8D132F64D37F41E9463B772DE5AF4677D8A15) generada con la aplicación informática Firmadoc. El documento no requiere firmas. Mediante el código de verificación puede comprobar la validez de la firma electrónica de los documentos firmados en la dirección web: [https://sede.sanlucardebarrameda.es/portal/verificarDocumentos.do?Firmado por : 1. Firma externa correcta no verificable esta versión de sistema operativo \(\) el .](https://sede.sanlucardebarrameda.es/portal/verificarDocumentos.do?Firmado por : 1. Firma externa correcta no verificable esta versión de sistema operativo () el .)

OTTE & MERINO
ingenieros, s.l.
 C/ Larga 85, 11403- Jerez

Refº 2150- REHABILITACIÓN MÉDICA ANDALUZA S.L.U.
 Proyecto de Actuación para la actividad vinculada al uso agropecuario y actividades de enseñanza de técnicas de explotación del medio.
 Finca La Heredera. Sanlúcar de Barrameda (Cádiz)

ÍNDICE

DOCUMENTO Nº:

- | | |
|---|--|
| 1 | CIF DE LA SOCIEDAD |
| 2 | DNI DEL TITULAR |
| 3 | REFERENCIAS CATASTRALES |
| 4 | ESCRITURA DE COMPRAVENTA |
| 5 | ESCRITURAS DE CONSTITUCIÓN OBJETO SOCIAL Y DOMICILIO |
| 6 | INSCRIPCIÓN EN EL REGISTRO DE INDUSTRIAS AGROALIMENTARIAS DE ANDALUCÍA (RIA) |
| 7 | DOCUMENTACIÓN PARCELAS COLINDANTES |