



Esta es una copia impresa del documento electrónico (Ref.: 7f5586 TEV2Q-46XU9-B9QAL, 190b35a898b66b98f CA0E30D9A5BB296E31192) generada con la aplicación informática Firmadoc. El documento no requiere firmas. Mediante el código de verificación puede comprobar la validez de la firma electrónica de los documentos firmados en la dirección web: https://sede.sanluardebarrameda.es/portal/ro/Estatica.do?opc_id=279&ent_id=3&idomas=1 Firmado por : 1. Firma externa correcta no verificable esta versión de sistema operativo () el .

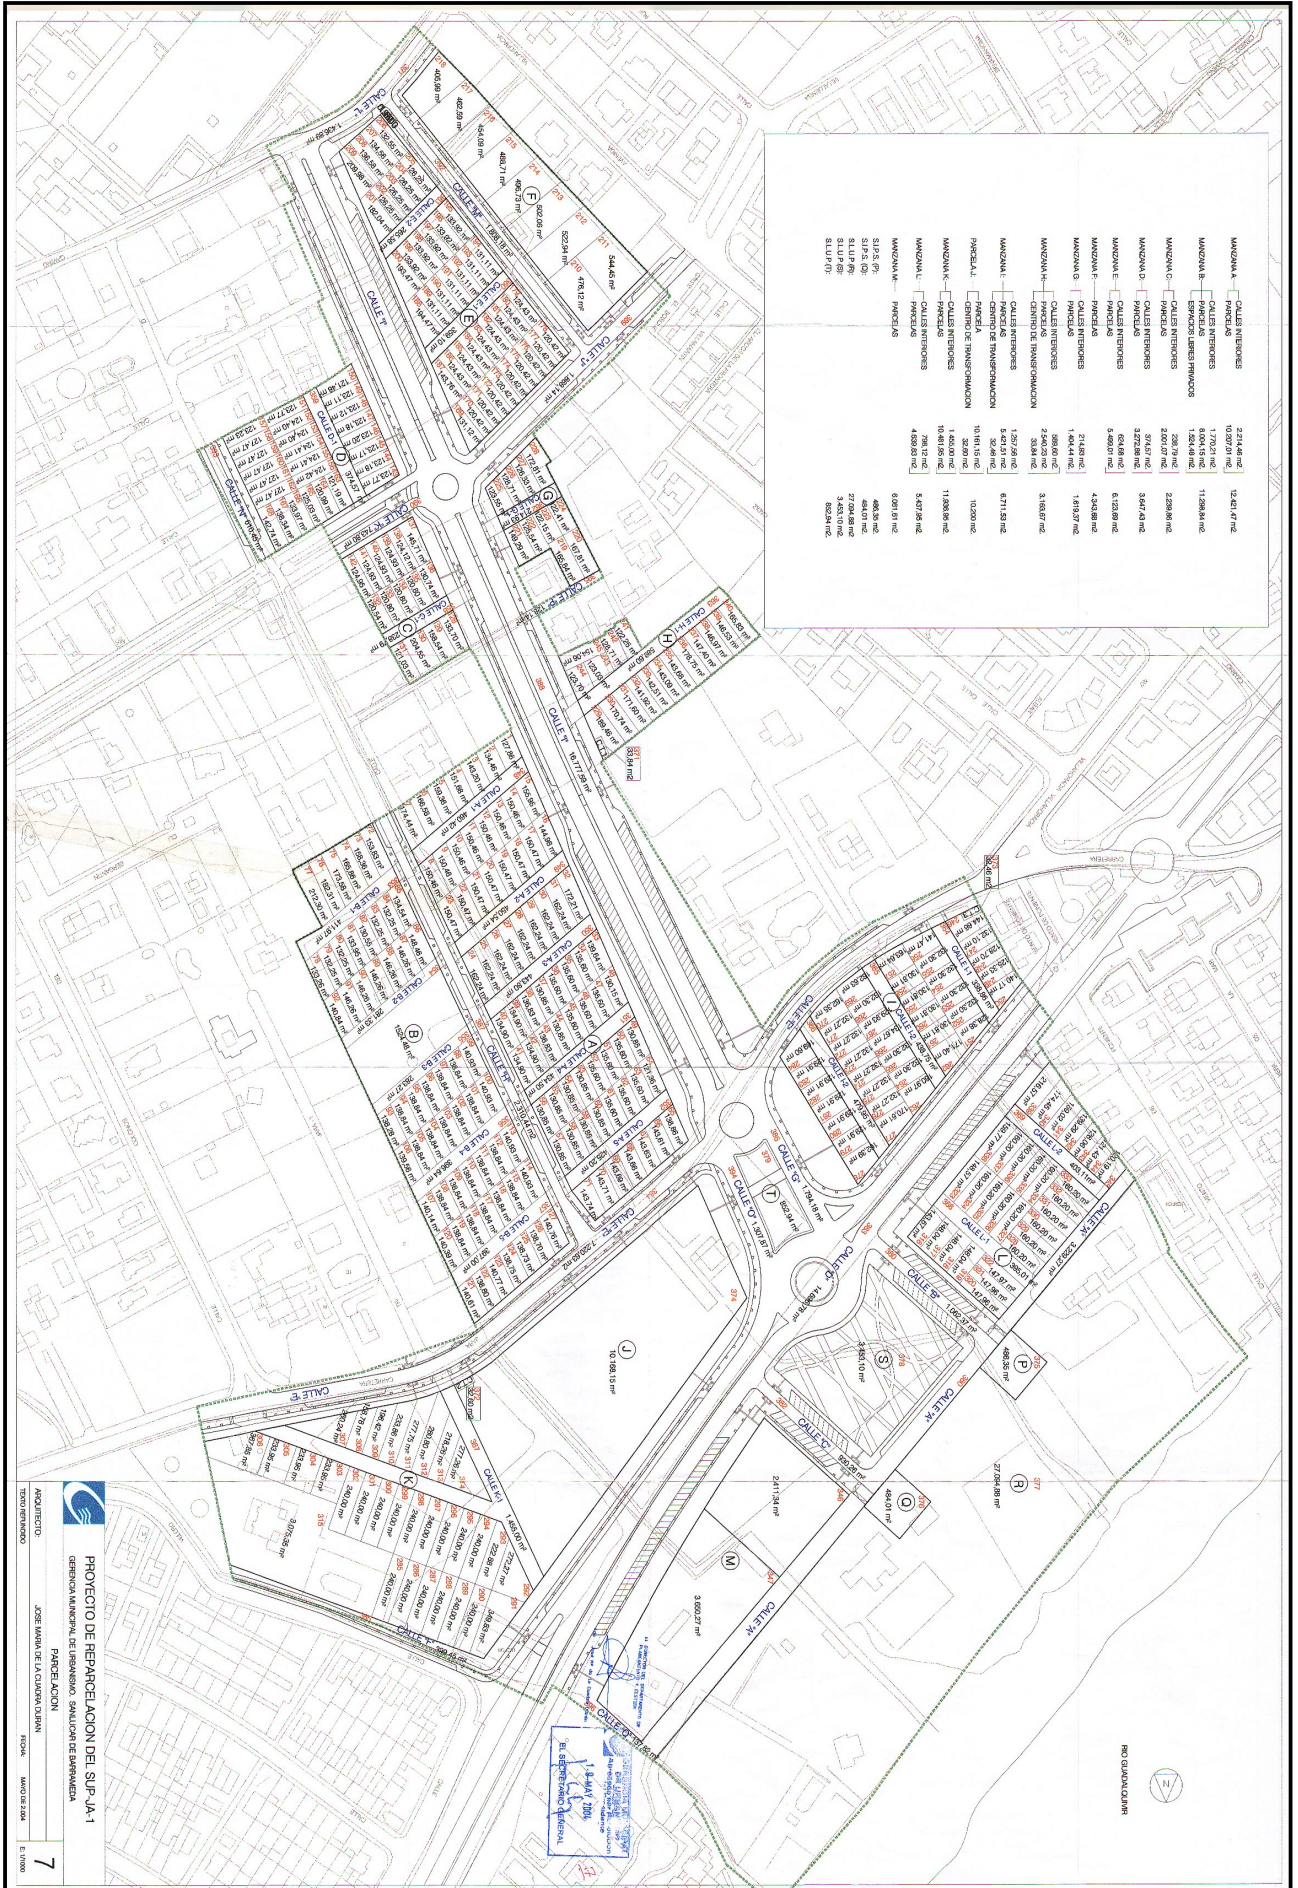


PROYECTO DE REPARCELACION DEL SUP-JA-1
PARCELACION
7




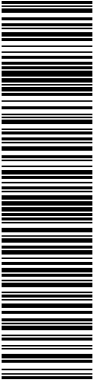

Esta es una copia impresa del documento electrónico (Ref.: 755886 TEV2Q-46XU9-B9QAL, 190635A898B6B985FCA0E30D9A5BB296E31192) generada con la aplicación informática Firmadoc. El documento no requiere firmas. Mediante el código de verificación puede comprobar la validez de la firma electrónica de los documentos firmados en la dirección web: https://sede.sanluardebarrameda.es/portal/ro/Estatica.do?opc_id=279&ent_id=3&idioma=1 Firmado por: 1. Firma externa correcta no verificable esta versión de sistema operativo () el.

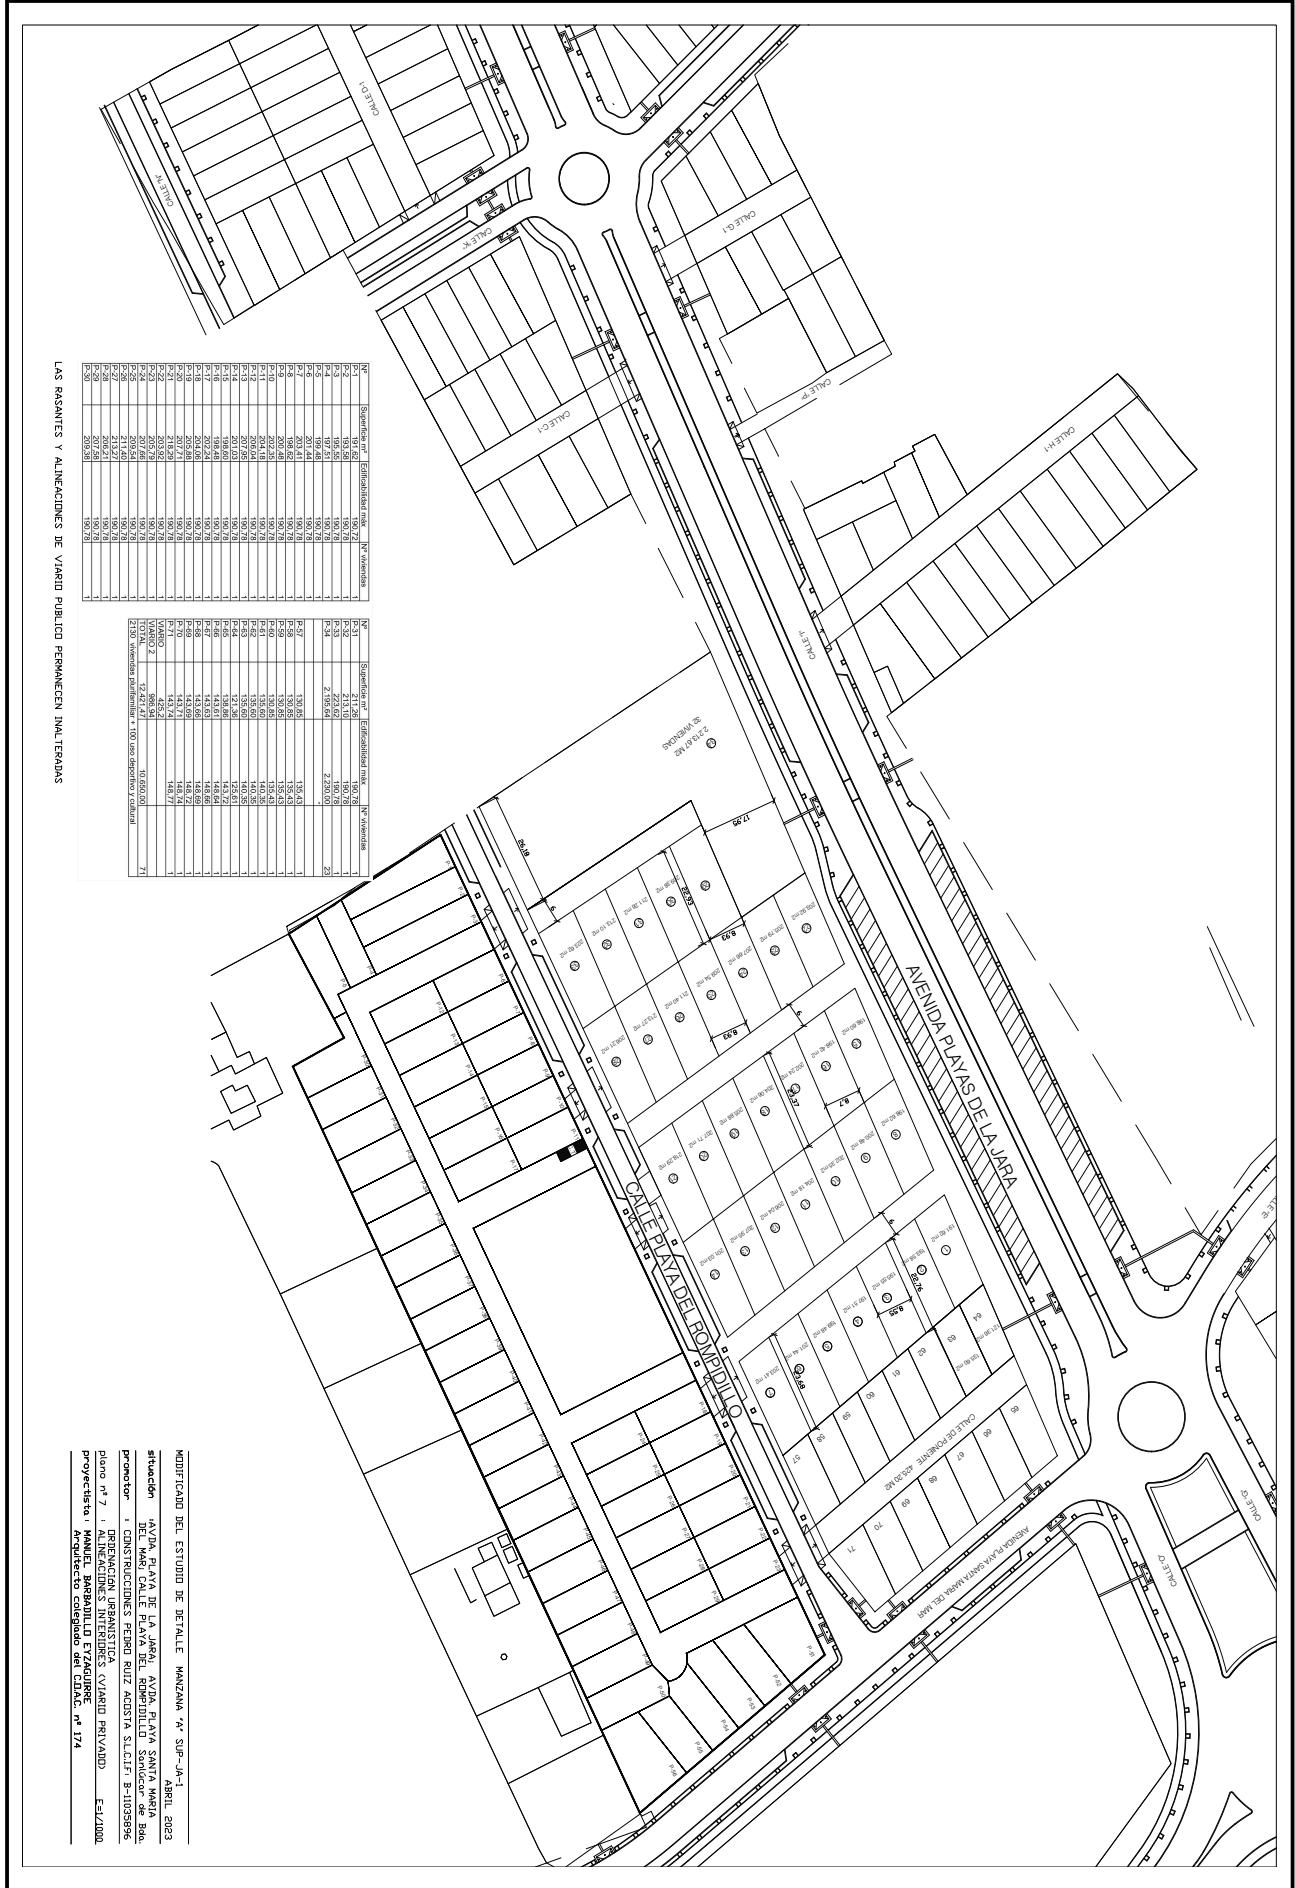

LAS RESERVAS Y ALINEACIONES DE VIARIO PUBLICO PERMANECEN INALTERABAS


Nº	Superficie m²	Identificación m²	Nº viviendas


MODIFICADO DEL ESTUDIO DE DETALLE MANZANA "A" SUP-JA-1
situación AVDA PLAYA DE LA JARA AVDA FLAYA SANTA MARIA
promotor CONSTRUCCIONES PEDRO RUIZ ACOSTA S.L.C.I.F. B-11035896
proyector URBANÍSTICA
proyector ALINEACIONES INTERIORES VIARIO PRIVADO FAL/100
proyector Arquitecto Colegiado del C.I.A.C. nº 174



Esta es una copia impresa del documento electrónico (Ref.: 755886 TEV2Q-46XU9-B9QAL, 190635A898B6B985F CA0E30D9A5BB296E31192) generada con la aplicación informática Firmadoc. El documento no requiere firmas. Mediante el código de verificación puede comprobar la validez de la firma electrónica de los documentos firmados en la dirección web: https://sede.sanluardebarrameda.es/portal/ro/Estatica.do?opc_id=279&ent_id=3&idioma=1 Firmado por : 1. Firma externa correcta no verificable esta versión de sistema operativo () el.

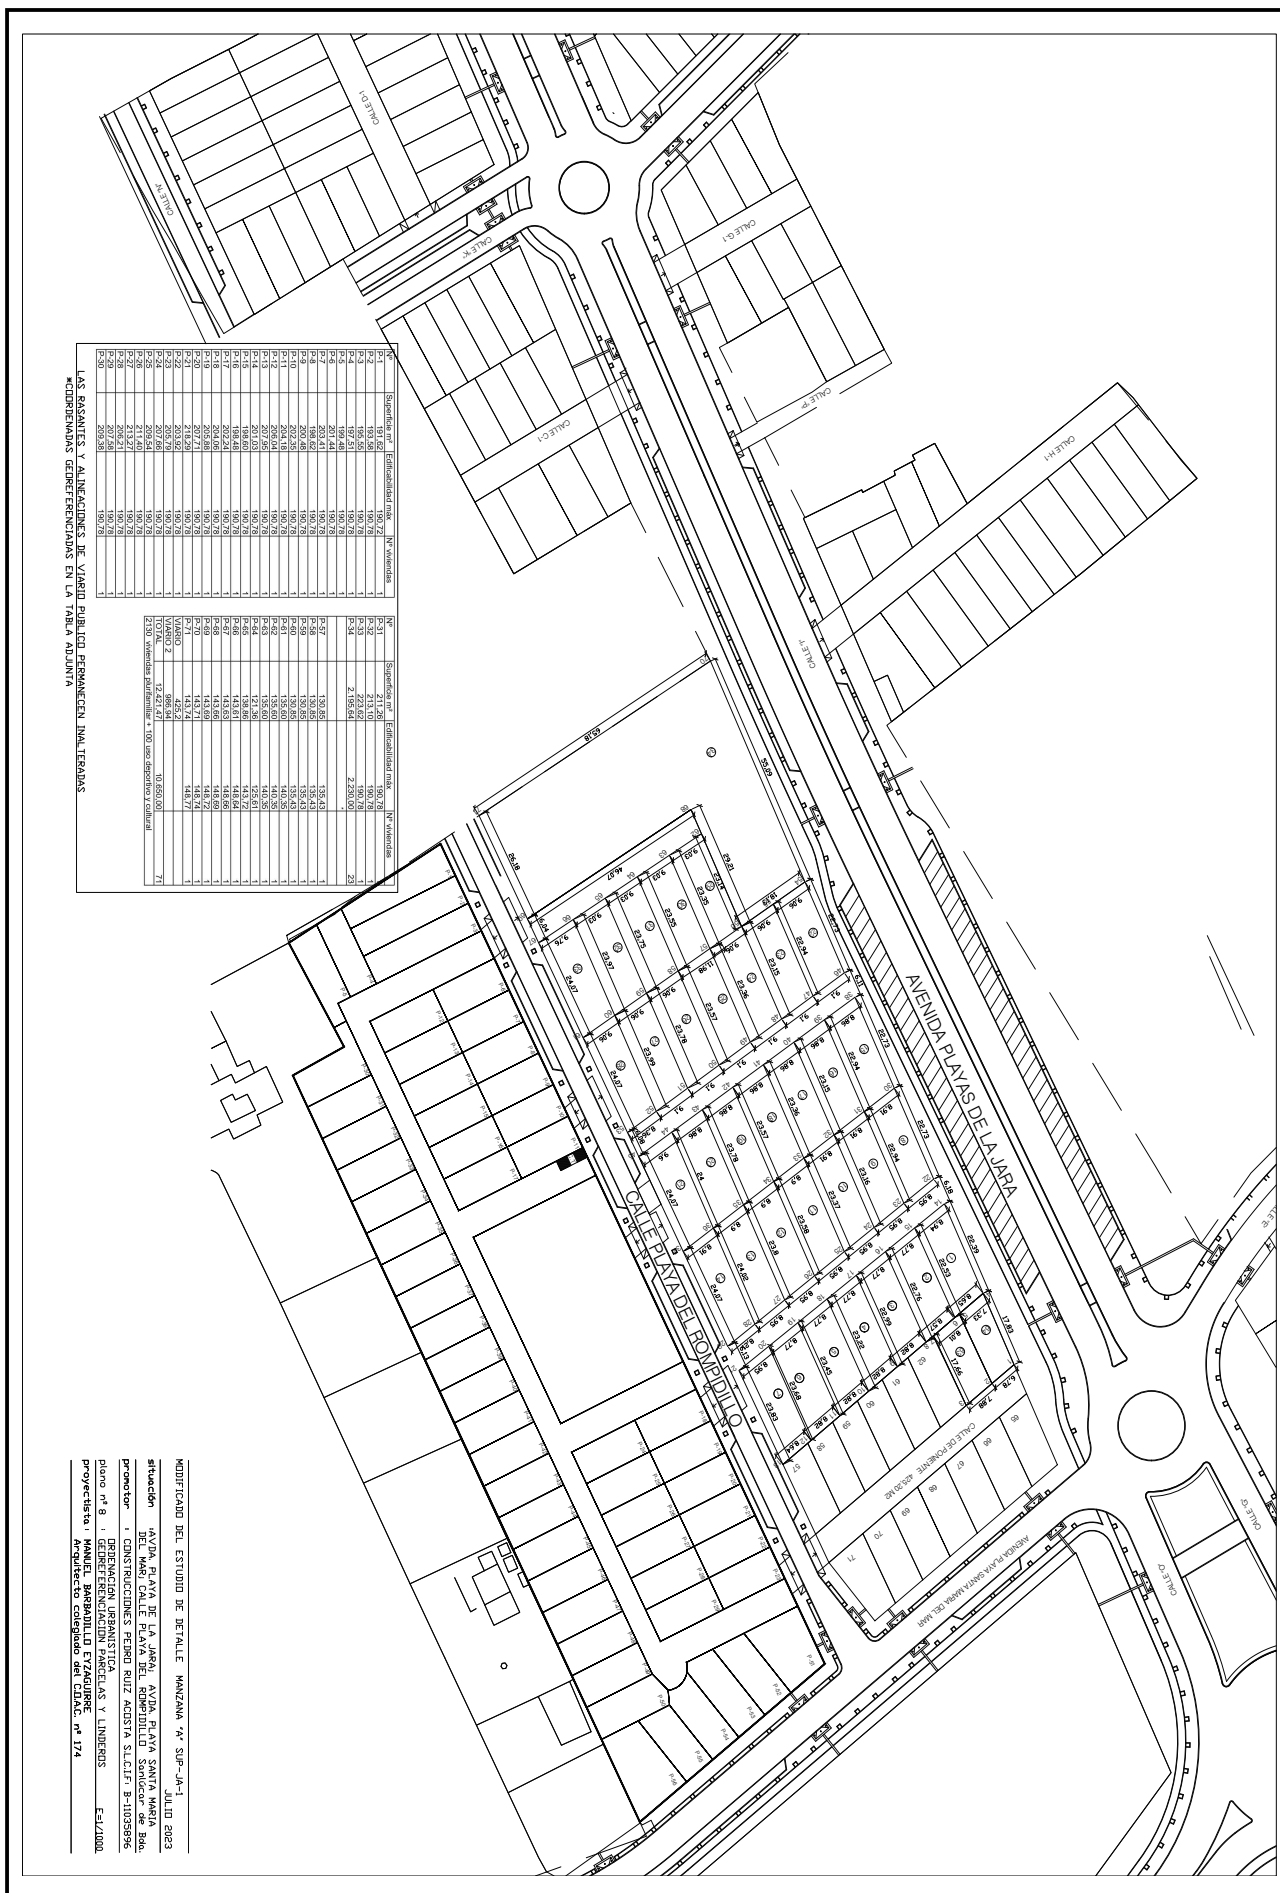

COTAS GEOMÉTRICAS	X	Y
1	4072668.1518	734168.8241
2	4072672.4584	734174.0595
3	4072677.4661	734180.2099
4	4072651.8944	734176.2006
5	4072656.5514	734181.8622
6	4072657.3893	734182.8808
7	4072661.6419	734188.0508
8	4072662.9947	734189.6328
9	4072668.6001	734196.5098
10	4072674.2055	734203.2618
11	4072679.8110	734210.1388
12	4072685.4164	734216.9534
13	4072680.9042	734223.6249
14	4072631.4792	734185.3851
15	4072636.9828	734192.4332
16	4072642.3801	734199.3452
17	4072647.7774	734206.2571
18	4072653.1747	734213.1691
19	4072658.5720	734220.0810
20	4072663.9692	734226.9930
21	4072669.4797	734234.0499
22	4072625.8457	734187.9195
23	4072631.3566	734194.9770
24	4072636.8676	734202.0345
25	4072642.3785	734209.0920
26	4072647.8895	734216.1495
27	4072653.4004	734223.2071
28	4072658.9114	734230.2646
29	4072663.9633	734236.7342
30	4072605.1168	734197.2451
31	4072610.4321	734204.3906
32	4072615.7475	734211.5361
33	4072621.0628	734218.6816
34	4072626.3781	734225.8272
35	4072631.6934	734232.9727
36	4072637.0088	734240.1182
37	4072642.3241	734247.2637
38	4072584.3879	734206.5707
39	4072589.5122	734213.8021
40	4072594.6365	734221.0336
41	4072599.7608	734228.2650
42	4072604.8852	734235.4965
43	4072610.0095	734242.7280

44	4072615.1338	734249.9594
45	4072620.6849	734257.7932
46	4072578.8118	734209.0792
47	4072584.0735	734216.5045
48	4072589.3352	734223.9299
49	4072594.5969	734231.3552
50	4072599.8585	734238.7805
51	4072605.1202	734246.2058
52	4072610.3819	734253.6311
53	4072615.2167	734260.4540
54	4072558.0830	734218.3424
55	4072563.1336	734225.9161
56	4072568.2243	734233.4273
57	4072573.2949	734240.9386
58	4072578.3743	734248.4512
59	4072583.4362	734255.9610
60	4072588.5200	734263.4743
61	4072593.5775	734270.9835
62	4072547.1221	734242.9208
63	4072552.0061	734250.5160
64	4072556.8901	734258.1113
65	4072561.7741	734265.2065
66	4072566.6581	734273.3017
67	4072571.9384	734281.5130
68	4072541.5893	734245.4100
69	4072566.5050	734284.1569
70	4072507.8440	734241.0065
71	4072566.5050	734295.6135


MODIFICADO DEL ESTUDIO DE DETALLE MANZANA "A" SUP-JA-1
JULIO 2023

Situación :AVDA. PLAYA DE LA JARAY AVDA. PLAYA SANTA MARIA
DEL MAR, CALLE PLAYA DEL RAMPIDILLO SanUdcor de Bdo.
Promotor : CONSTRUCCIONES PEDRO RUIZ ACOSTA S.L.C.I.F: B-11035896

ORDENACIÓN URBANÍSTICA
plano nº 9 : COTAS GEOMÉTRICAS F=1/1000
proyectista: MANUEL BARBADILLO EYZAGUIRRE
Arquitecto colegiado del C.D.A.C. nº 174

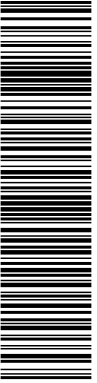

Esta es una copia impresa del documento electrónico (Ref.: 755886 CAE30D9D9V959B239E31192) generada con la aplicación informática Firmadoc. El documento no requiere firmas. Mediante el código de verificación puede comprobar la validez de la firma electrónica de los documentos firmados en la dirección web: https://sede.sanluarcabarreda.es/portal/ro/Estatica.do?opc_id=272&ent_id=3&idioma=1 Firmado por : 1. Firma externa correcta no verificable esta versión de sistema operativo 0 el .

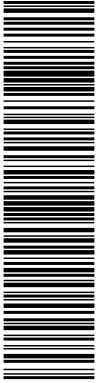

Esta es una copia impresa del documento electrónico (Ref: 7f5586 TEV2Q-46XU9-B9QAL, 190b35a898b65b985f CA0E30D9A5BB296E31192) generada con la aplicación informática Firmadoc. El documento no requiere firmas. Mediante el código de verificación puede comprobar la validez de la firma electrónica de los documentos firmados en la dirección web: https://sede.sanluardebarrameda.es/portal/ro/Estatica.do?opc_id=279&ent_id=3&idioma=1 Firmado por: 1. Firma externa correcta no verificable esta versión de sistema operativo () el.

